

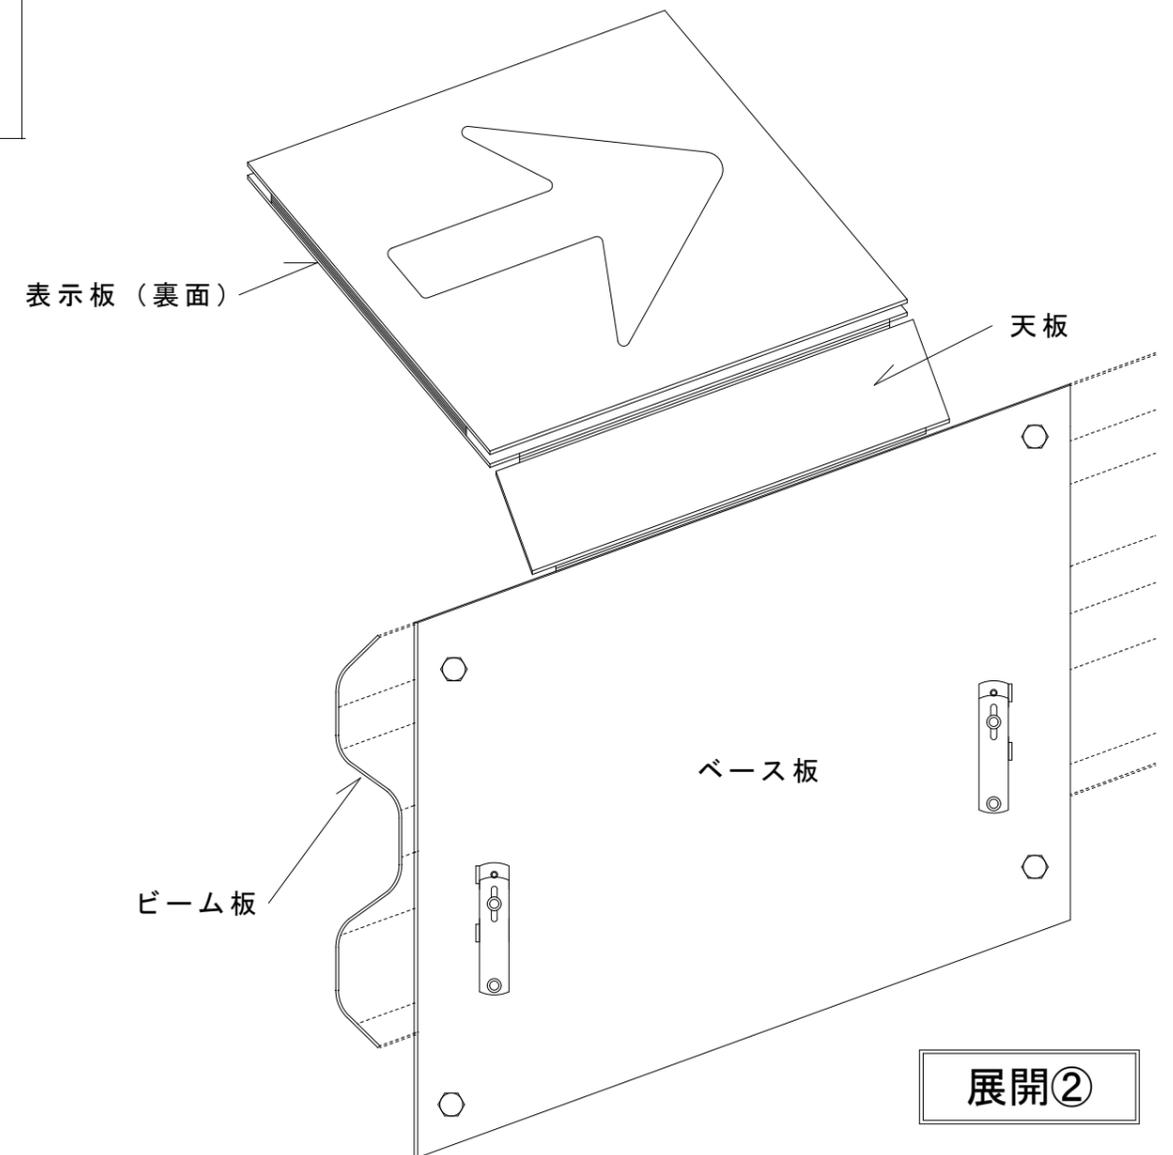


収納時



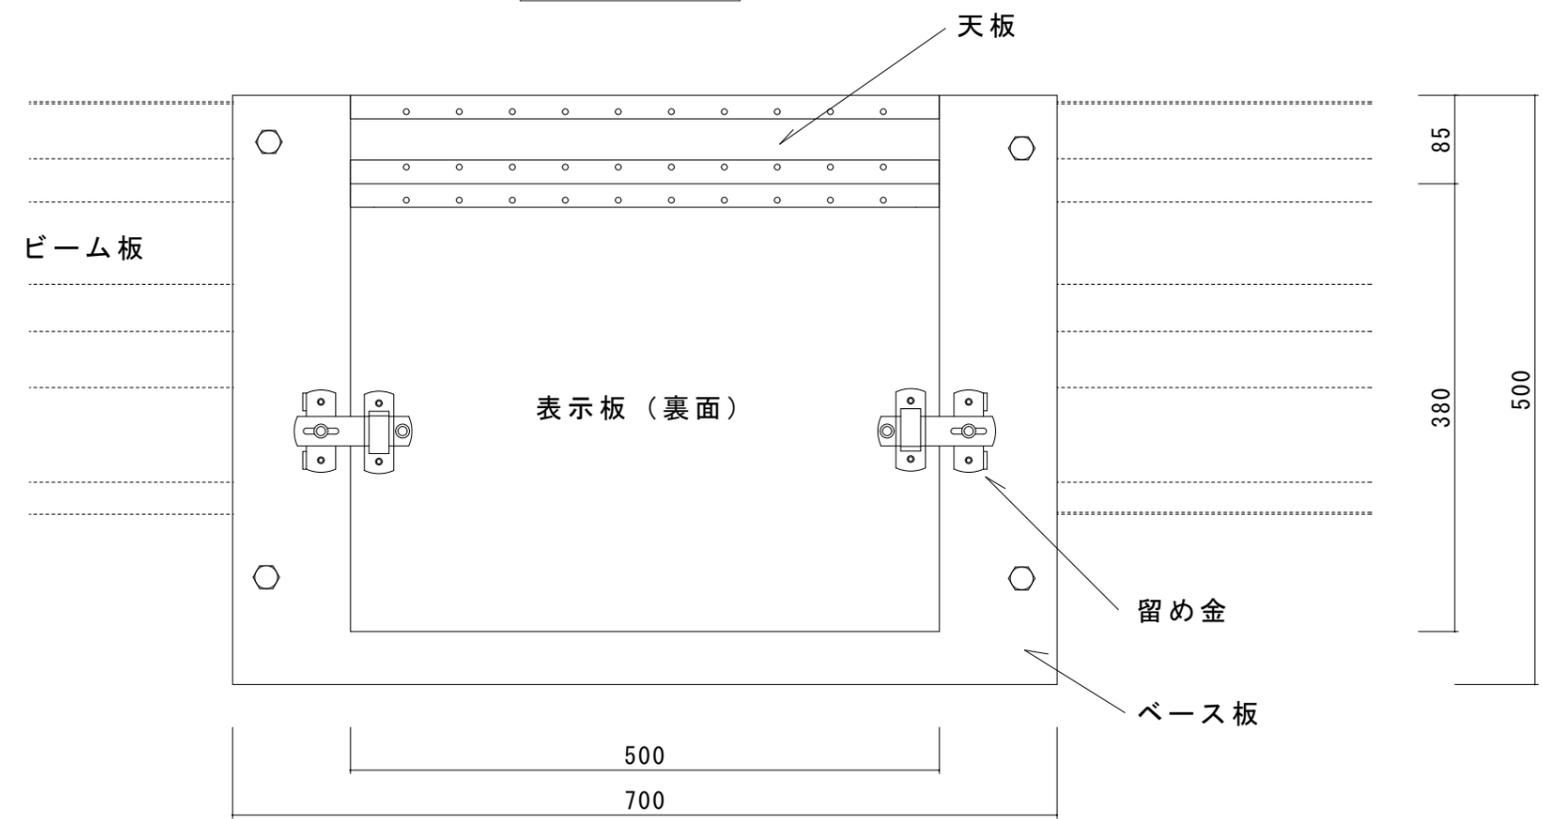


展開①

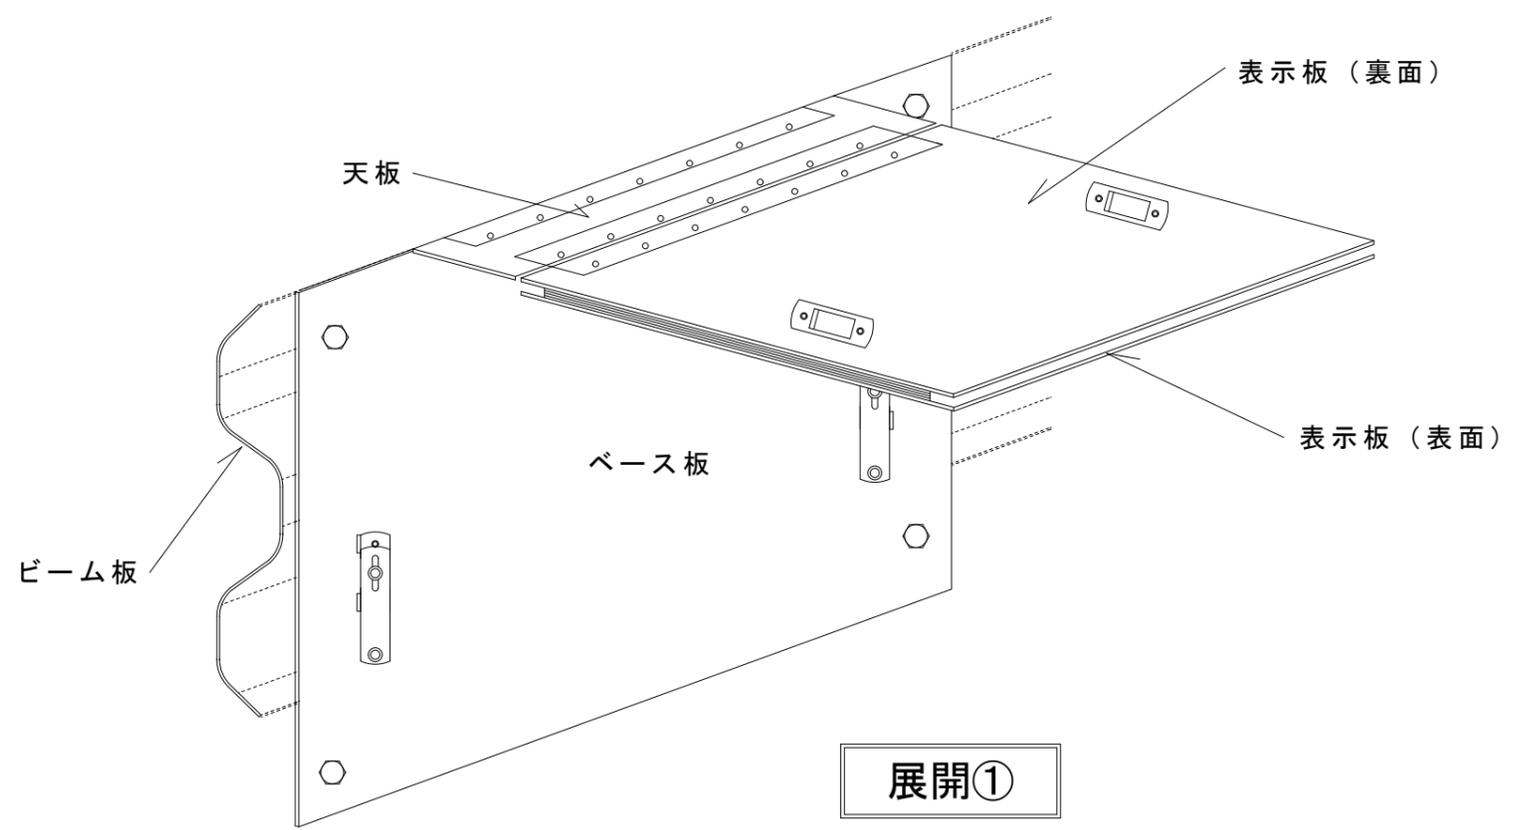

展開②


設計	設計	現場名	フォルディング*アロ-GR			縮尺	1 / 3	受 領 年月日
	施工	図面名	フォルディング*アロ-GR			縮尺	/	
現場住所	岡山県浅口市金光町佐方2312		材質	仕上	折曲角	検図	担当	製図年月日
	TEL (0865) 42-9077 FAX (0865) 42-6599		TEL					
株式会社 H・Sフジサワ								01 / 04

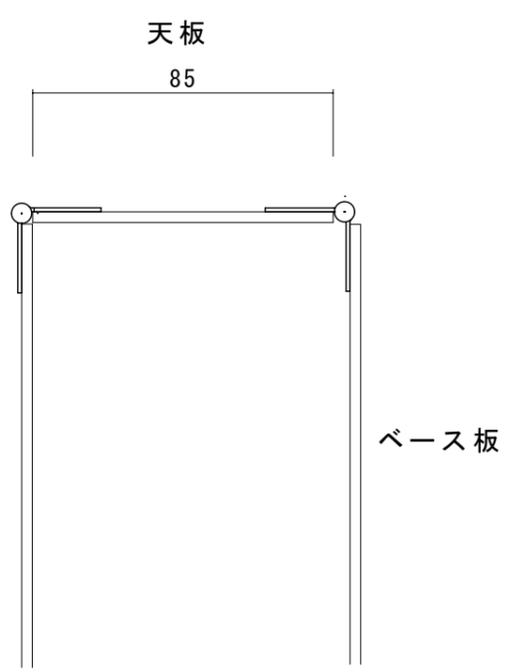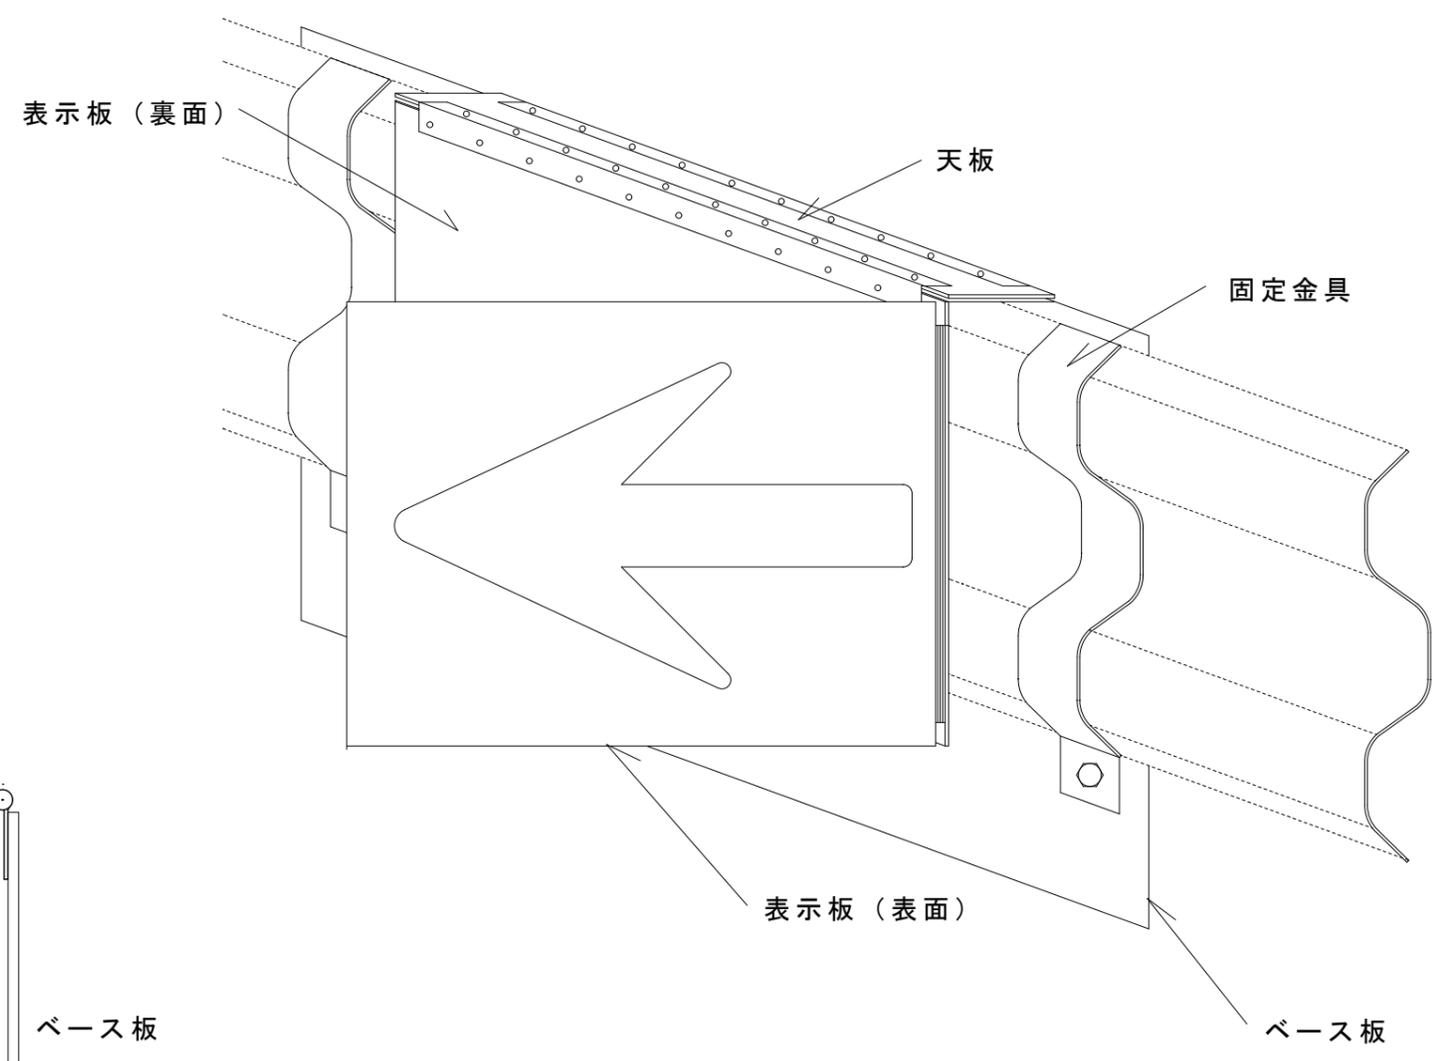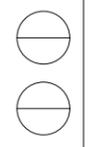


展開③

丁番取合


原 産 国	特 記 事 項	株 式 会 社 H・Sフジサワ	設 計	製 造 名	縮 尺 1 / 3	製 造 年 月 日
		岡 山 県 浅 口 市 金 光 町 佐 方 2312	施 工	製 造 名	縮 尺 /	
		TEL (0865) 42-9077 FAX (0865) 42-6599	現 場 住 所	材 質	仕 上	折 曲 角
			TEL	検 査	担 当	製 図
						2020/11/28
						02 / 04

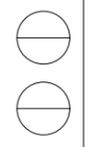

見下図

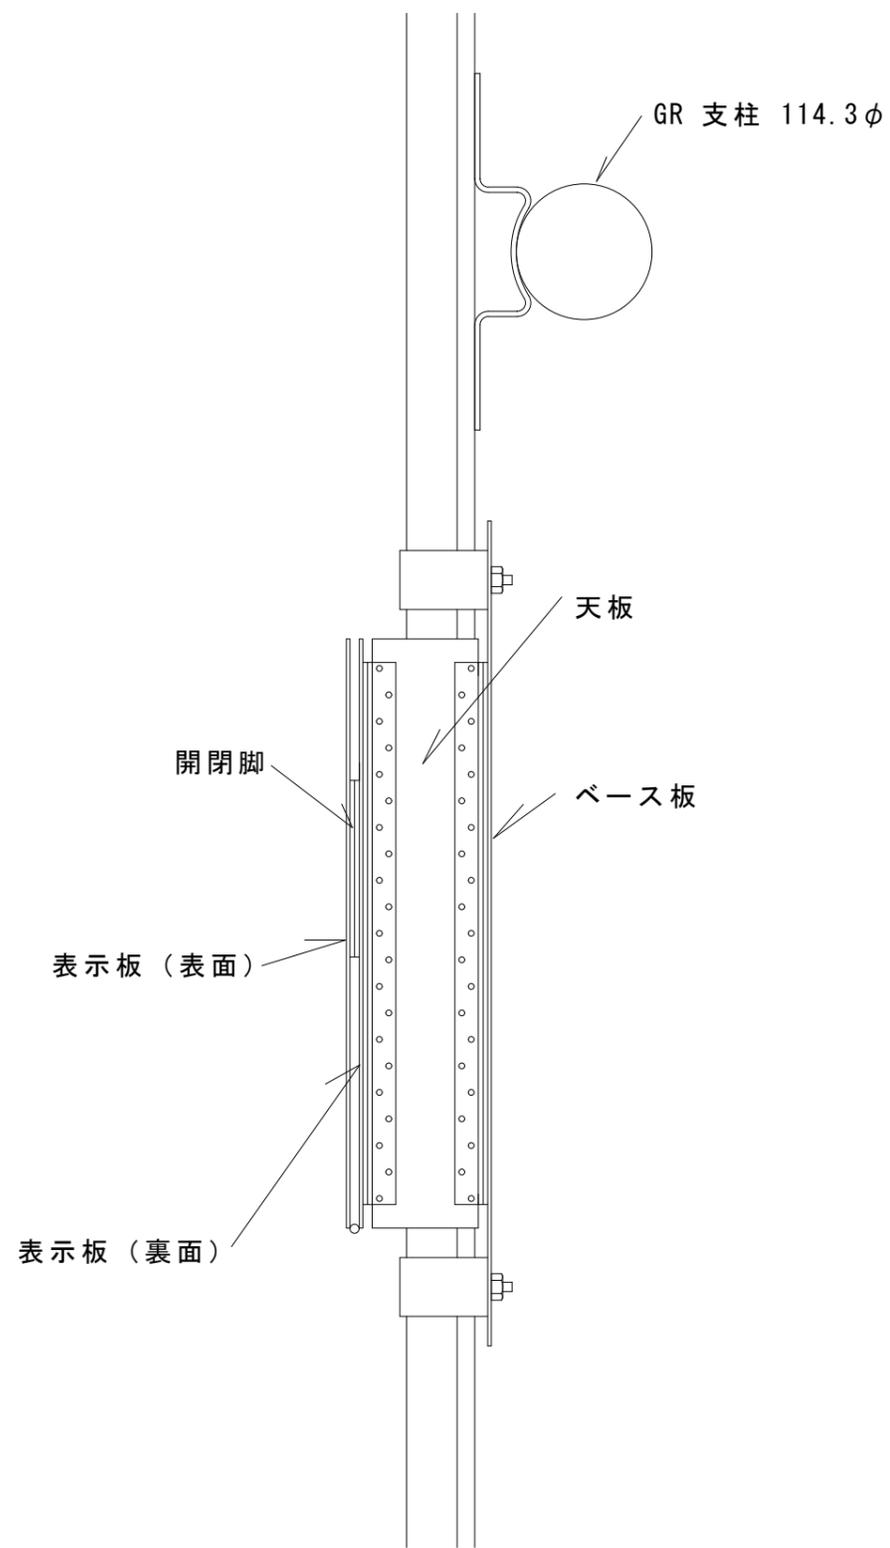


表示板 閉



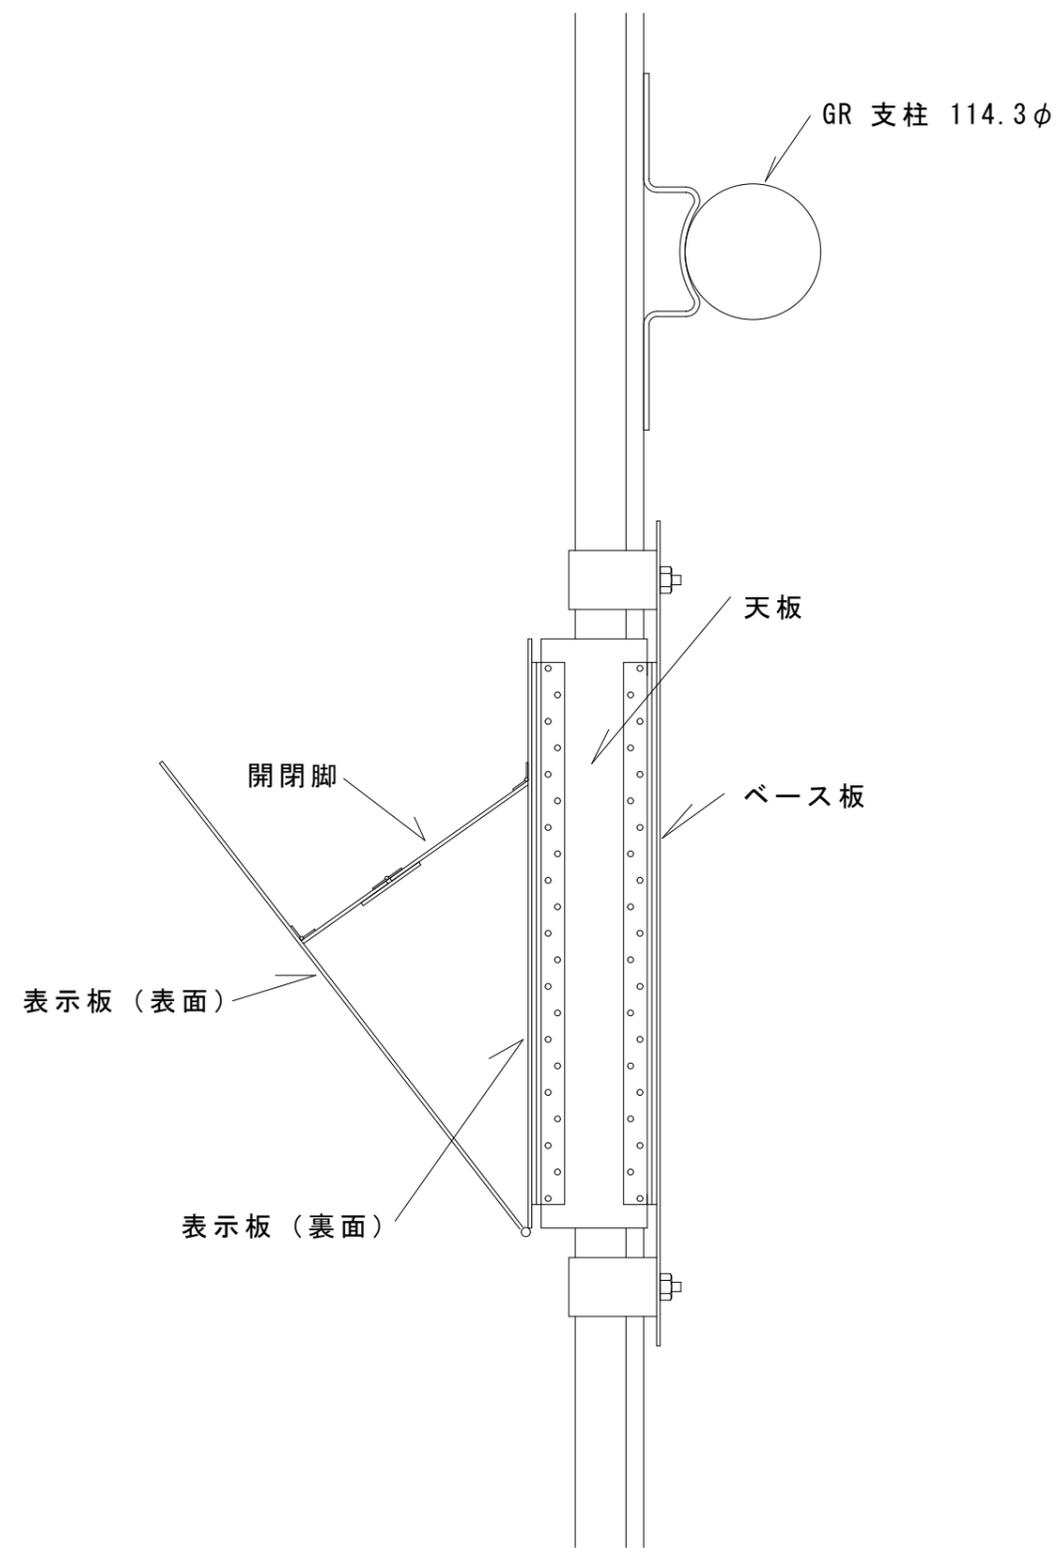


表示板 開

原 則 書	特 記 事項	株 式 会 社 H・Sフジサワ	設 計	製 造	機 種 名	縮 尺 1 / 3	製 造 年 月 日					
		岡 山 県 浅 口 市 金 光 町 佐 方 2312	施 工	販 売	フオルテ・インク・アロ-GR	縮 尺 /						
		TEL (0865) 42-9077 FAX (0865) 42-6599	現 場 住 所		材 質	仕 上	折 曲 角	検 査	指 当	製 図	製 図 年 月 日	図 番 号
			T E L								2020/11/28	03 / 04



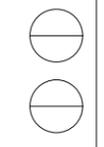


取付金具

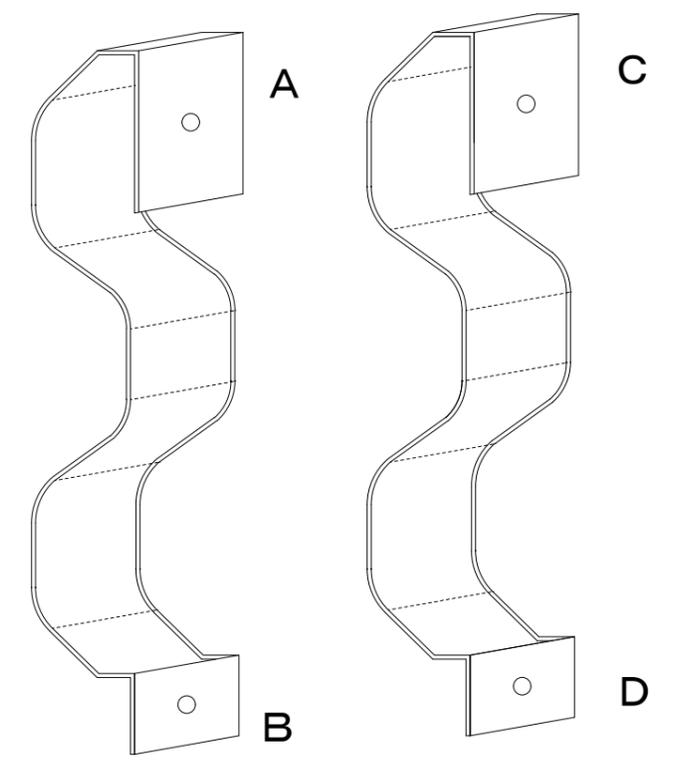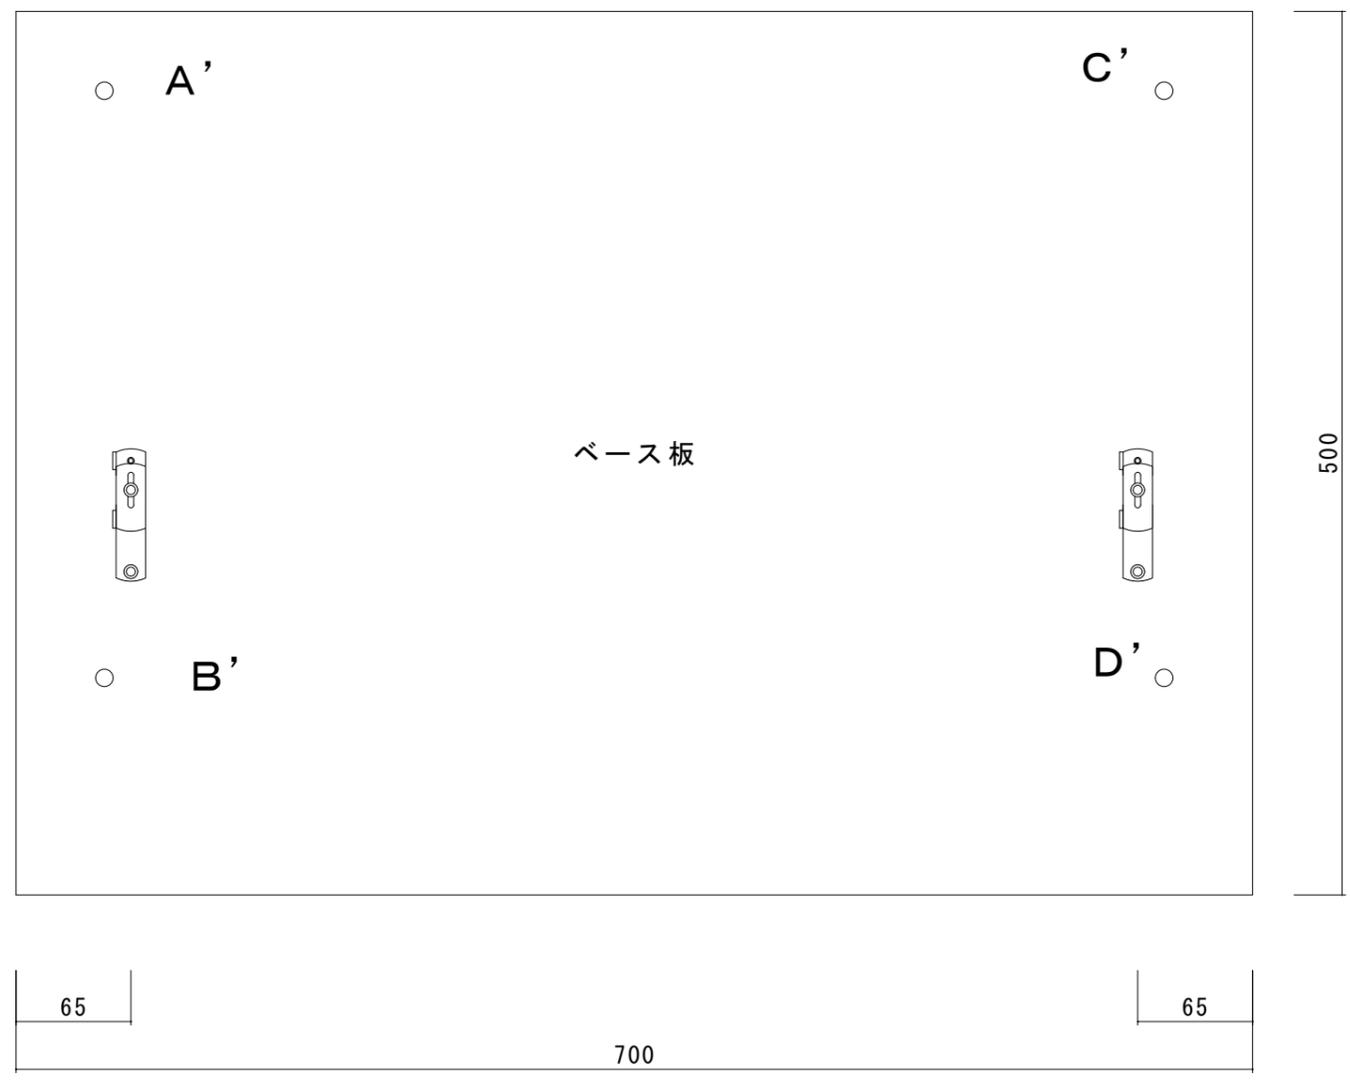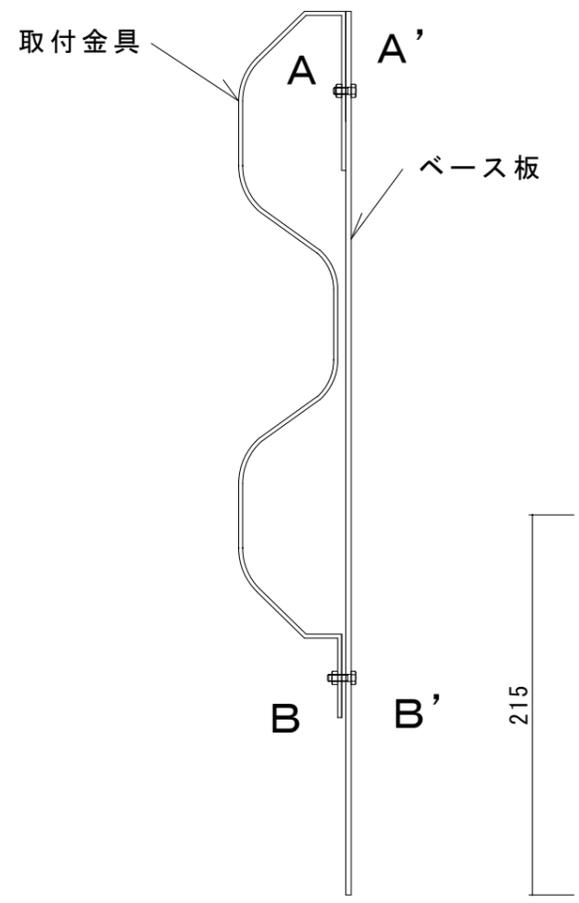


図面番号 0000-0000	特記事項	株式会社 H・Sフジサワ		設計	図	現場名	フォルテ [®] インク [®] アロ-GR	縮尺 1 / 2	受
		岡山県 浅口市 金光町 佐方 2312 TEL (0865) 42-9077 FAX (0865) 42-6599		施工	図	図面名	フォルテ [®] インク [®] アロ-GR	縮尺 /	日
				現場住所:	材質	仕上	折曲角	検図	担当
				TEL				製図	製図年月日
								2020/11/28	04 / 04

収納時

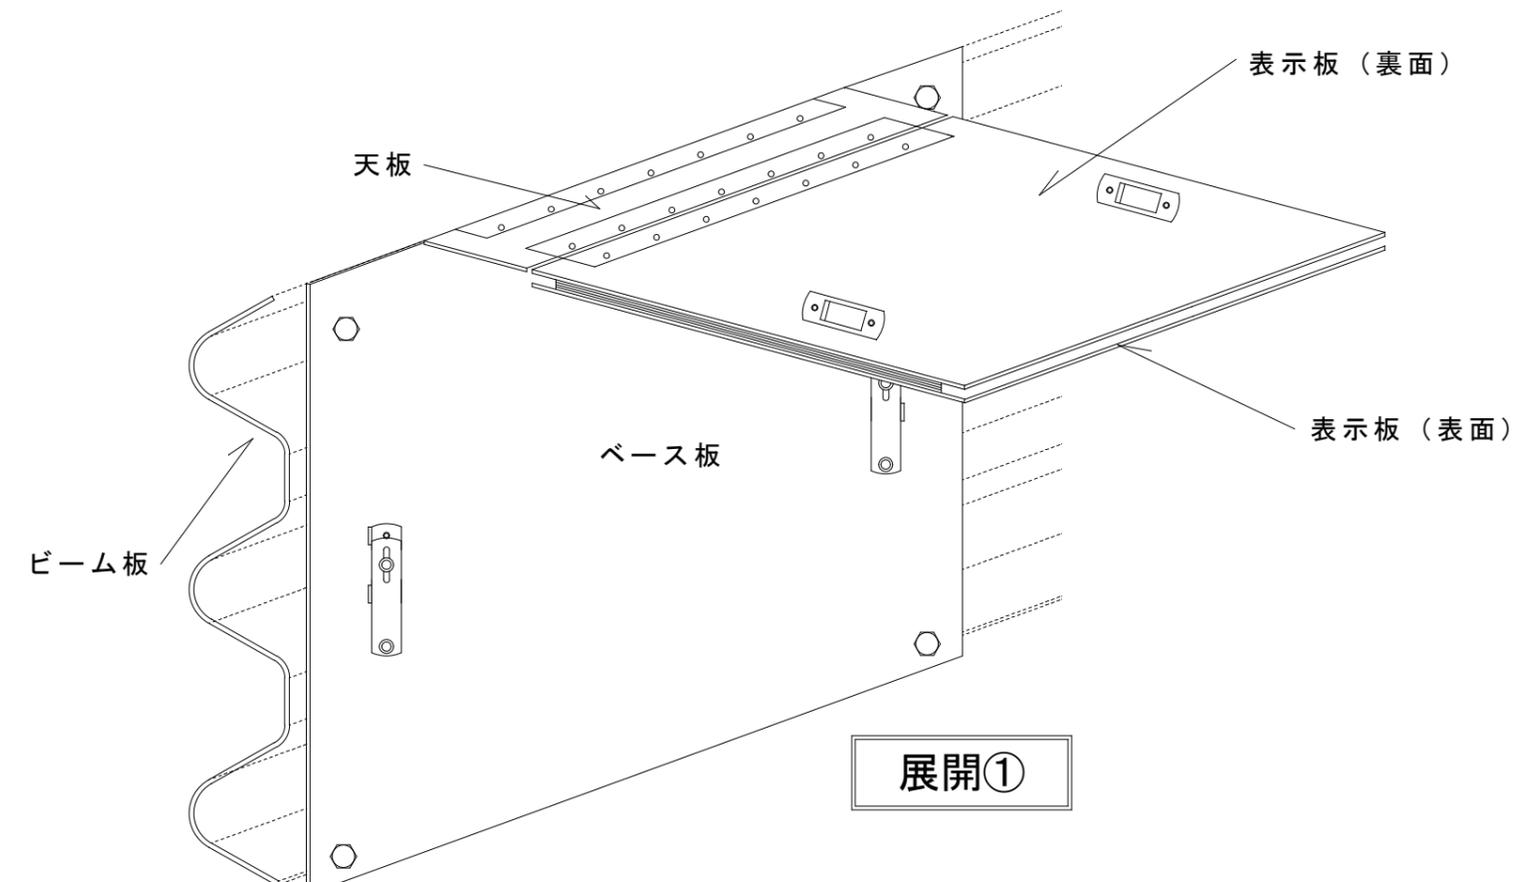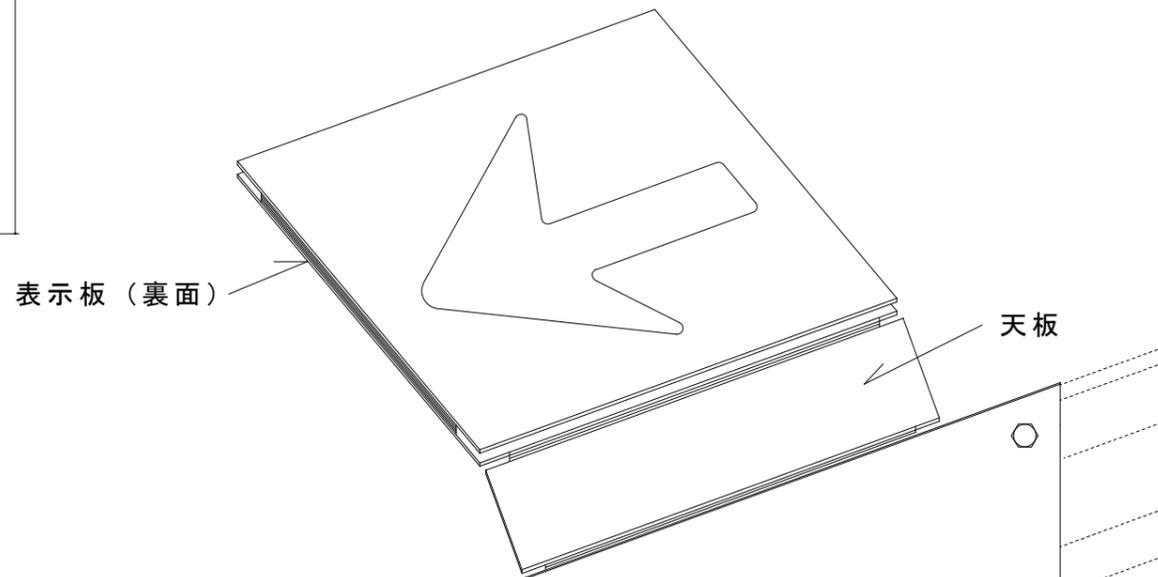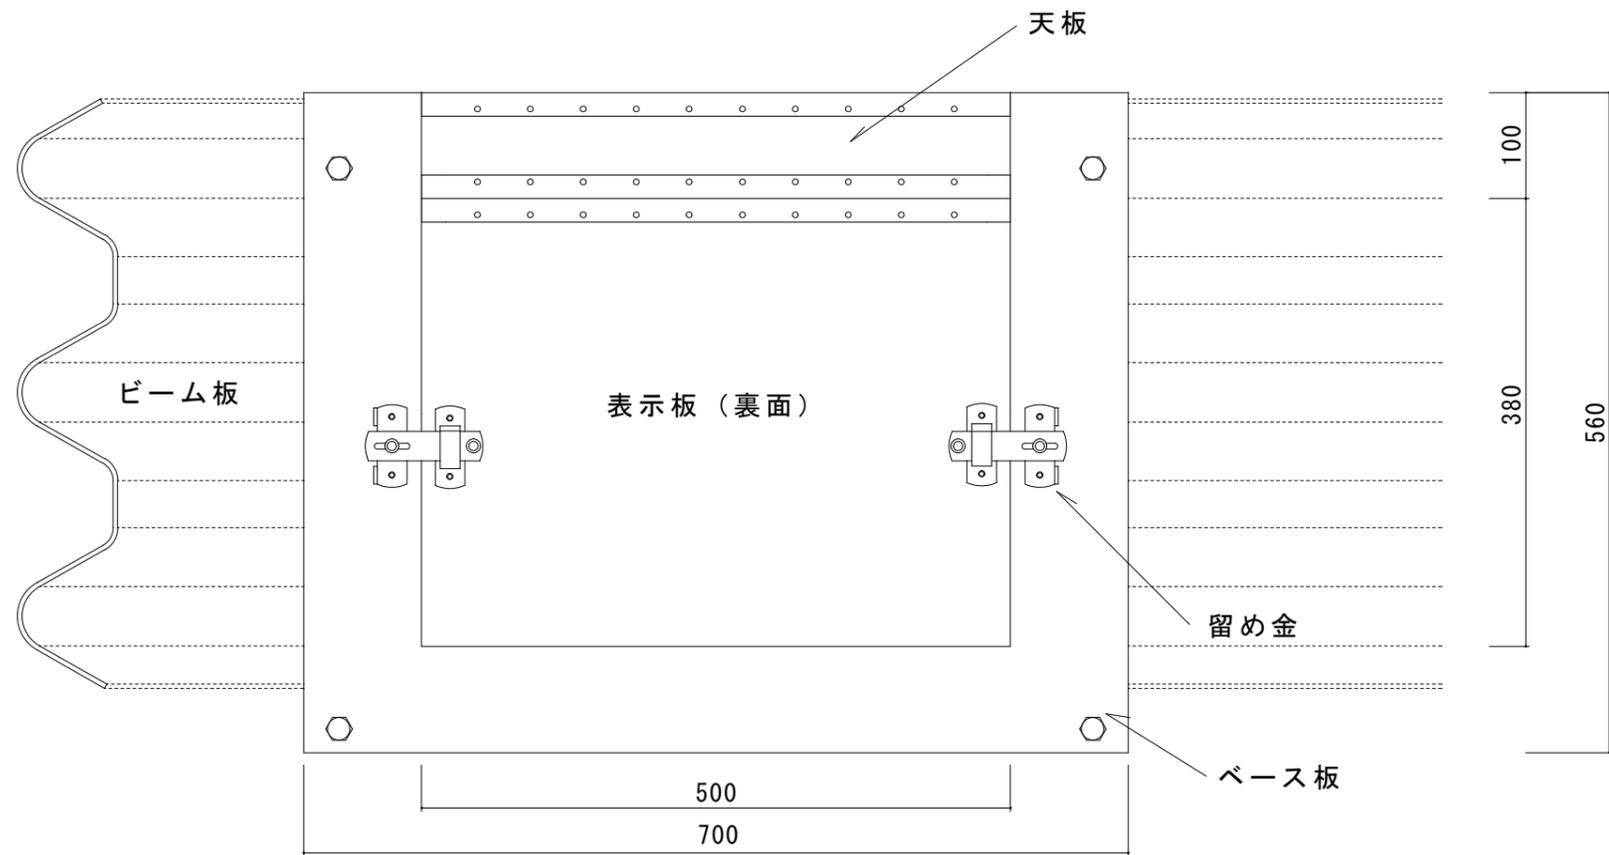


展開①

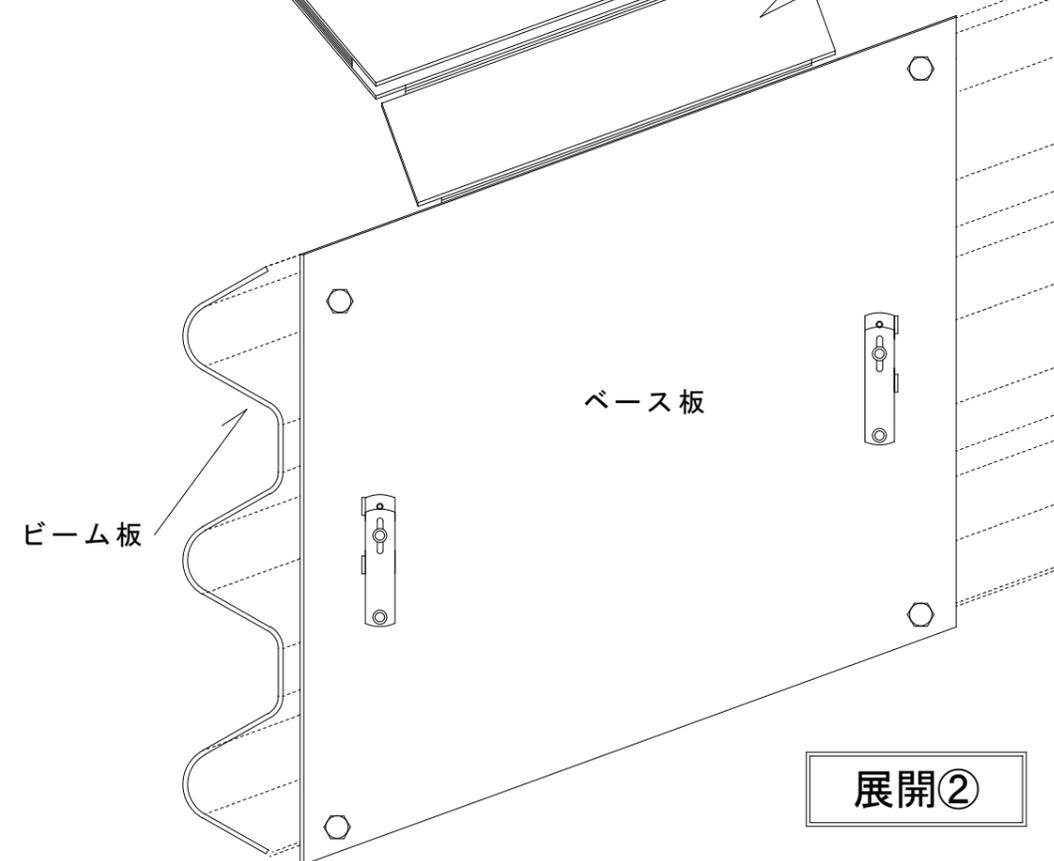


展開②

管理番号	特記事項	株式会社 H・Sフジサワ	設計	製	現場名	版尺 1 / 3	実
		岡山県浅口市金光町佐方2312	施工	製	図面名	版尺 /	製
		TEL (0865) 42-9077 FAX (0865) 42-6599	現場住所:		材質	仕上	年月日
			TEL		折曲角	検図	01 / 04
					相当	製図	2021/10/16

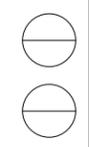


見下図

GR 支柱 114.3φ

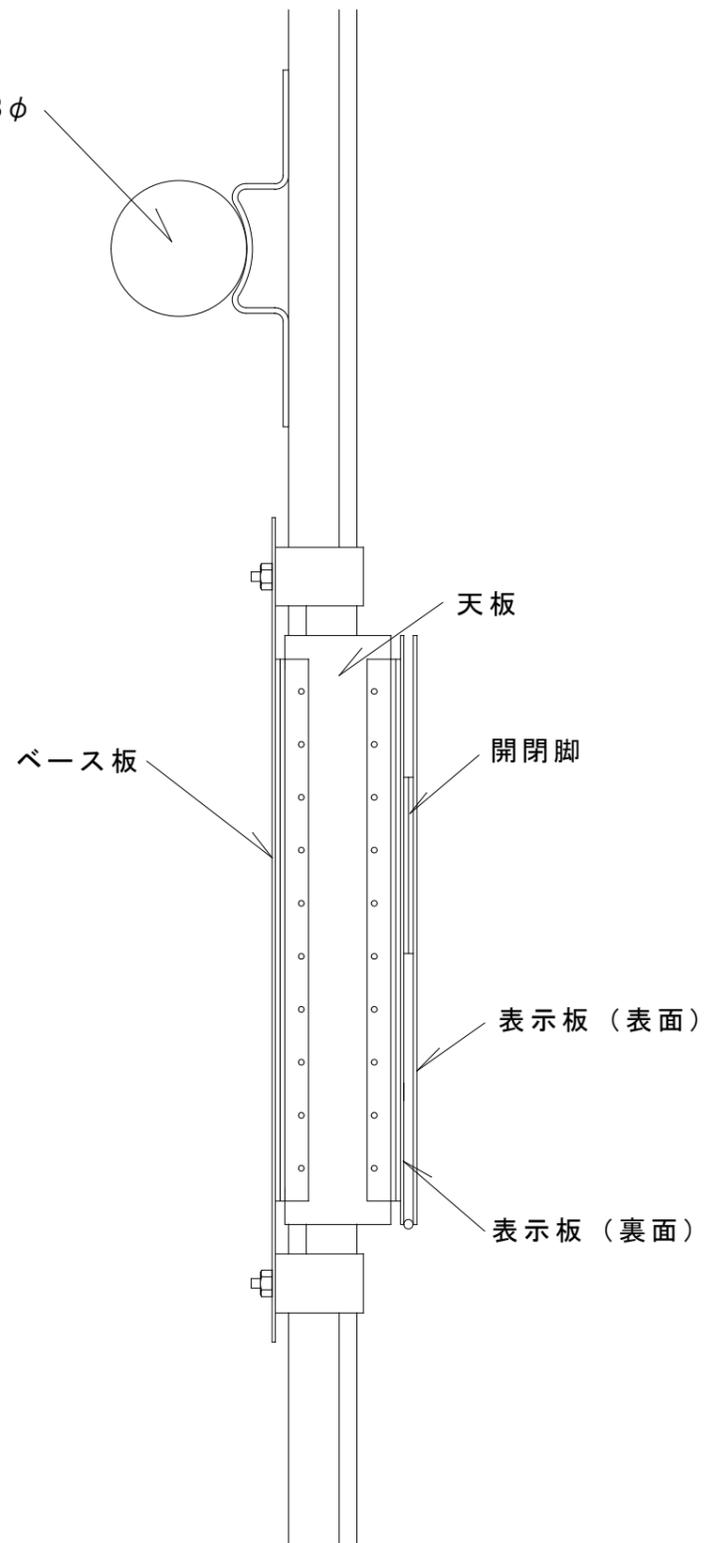

表示板 閉

GR 支柱 114.3φ

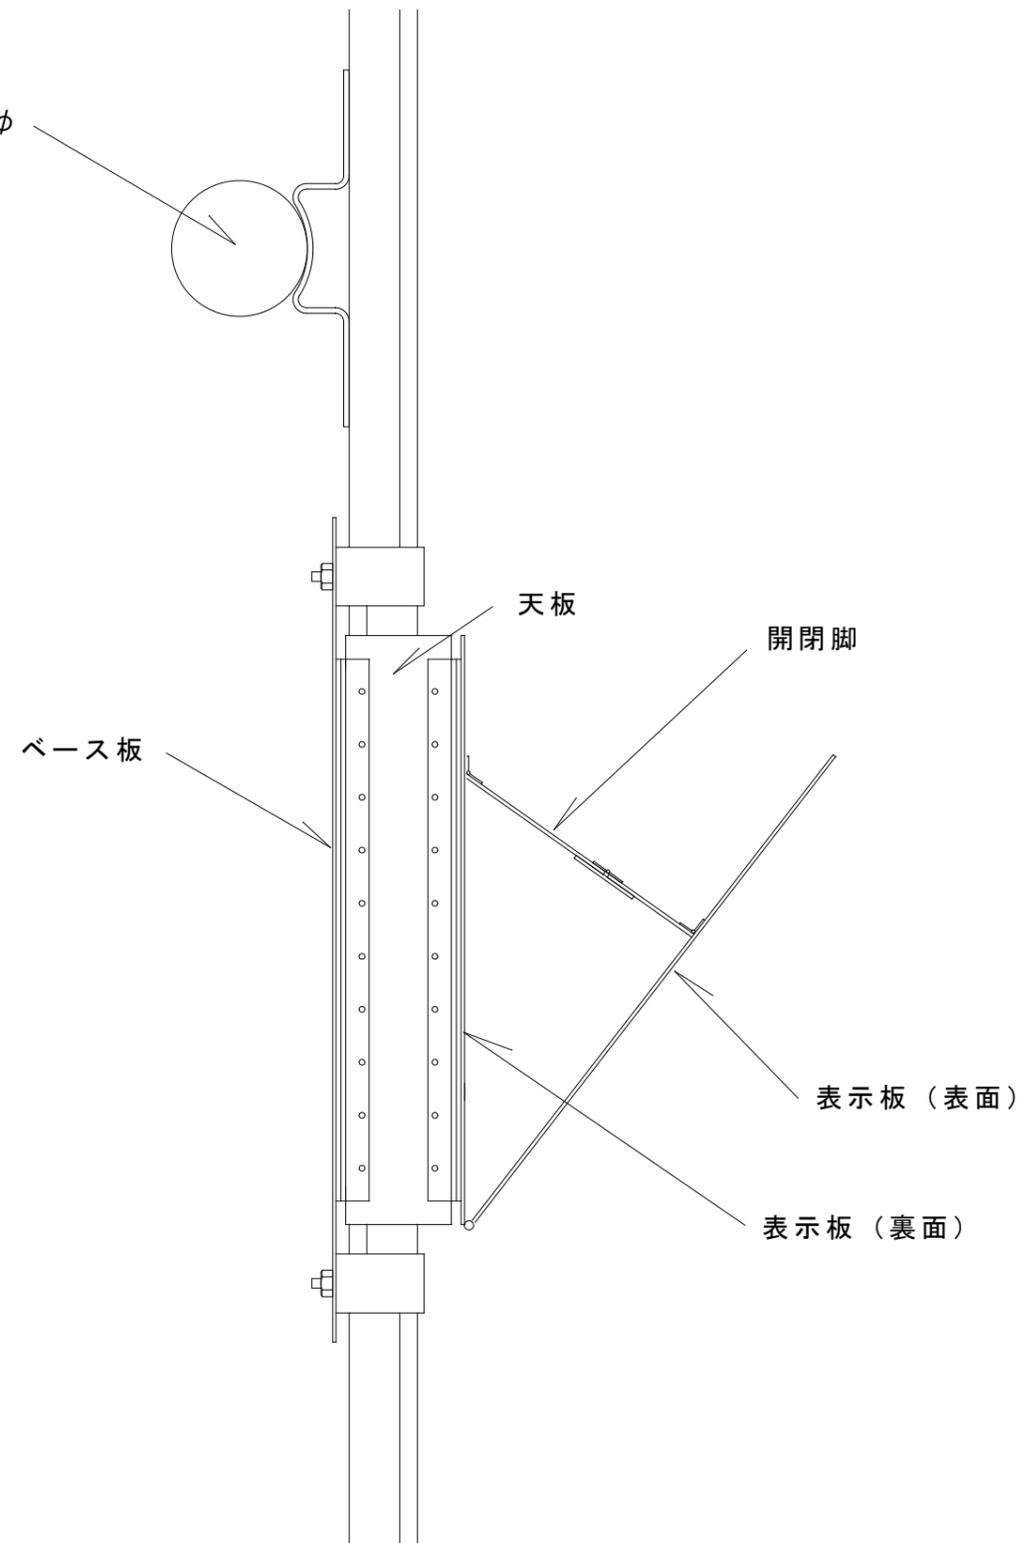


表示板 開




設計	監	現場名	縮尺 1 / 3		受
			縮尺	縮尺	
監工	監	現場名	フォールディングアロ-GR-500 路肩用		縮尺
現場住所:		材質	仕上	折曲角	検図
TEL					担当
					製図
					製図年月日
					図面番号
					2021/10/16
					03 / 04

株式会社 H・Sフジサワ

岡山県浅口市金光町佐方2312
TEL (0865) 42-9077 FAX (0865) 42-6599

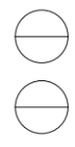



収納時

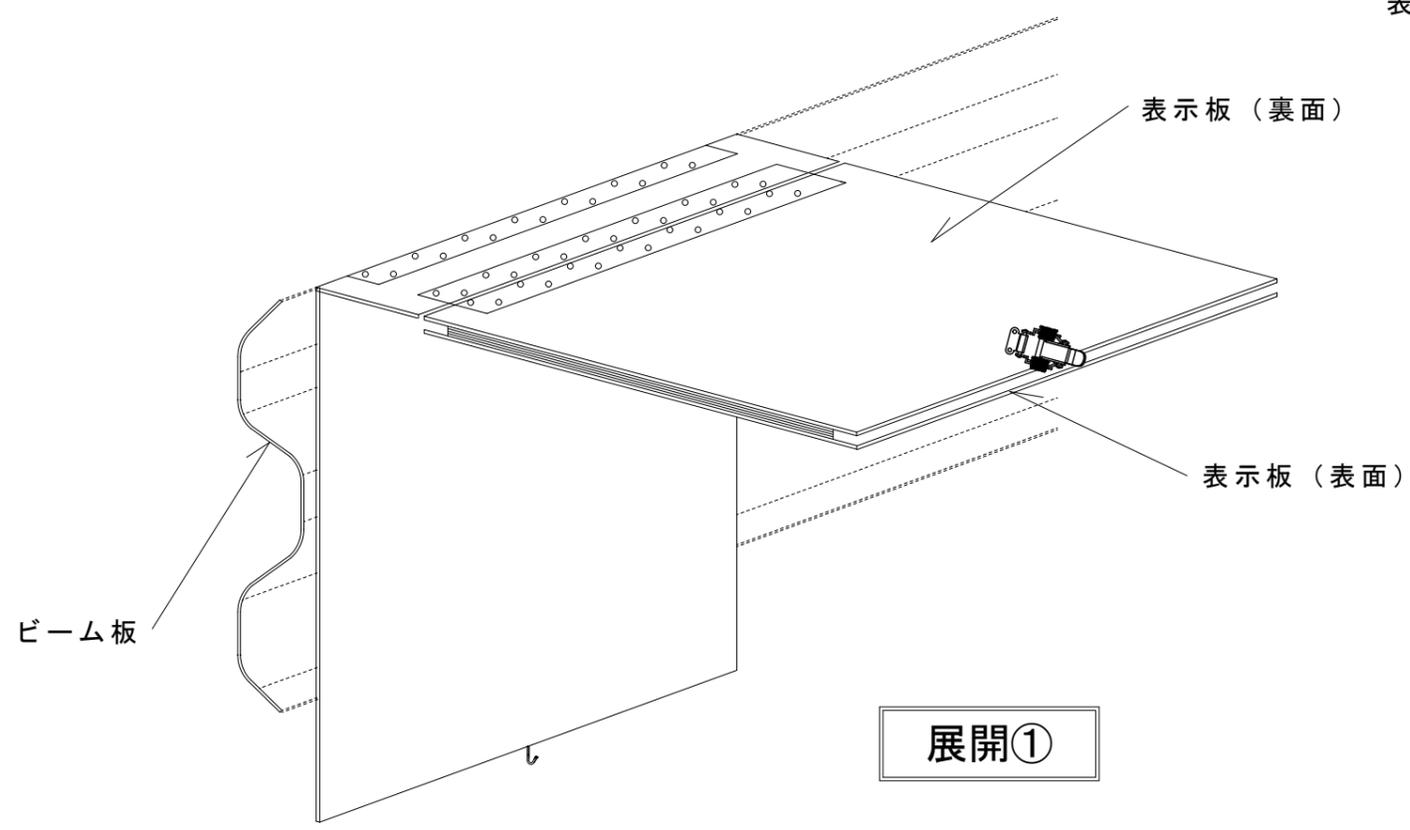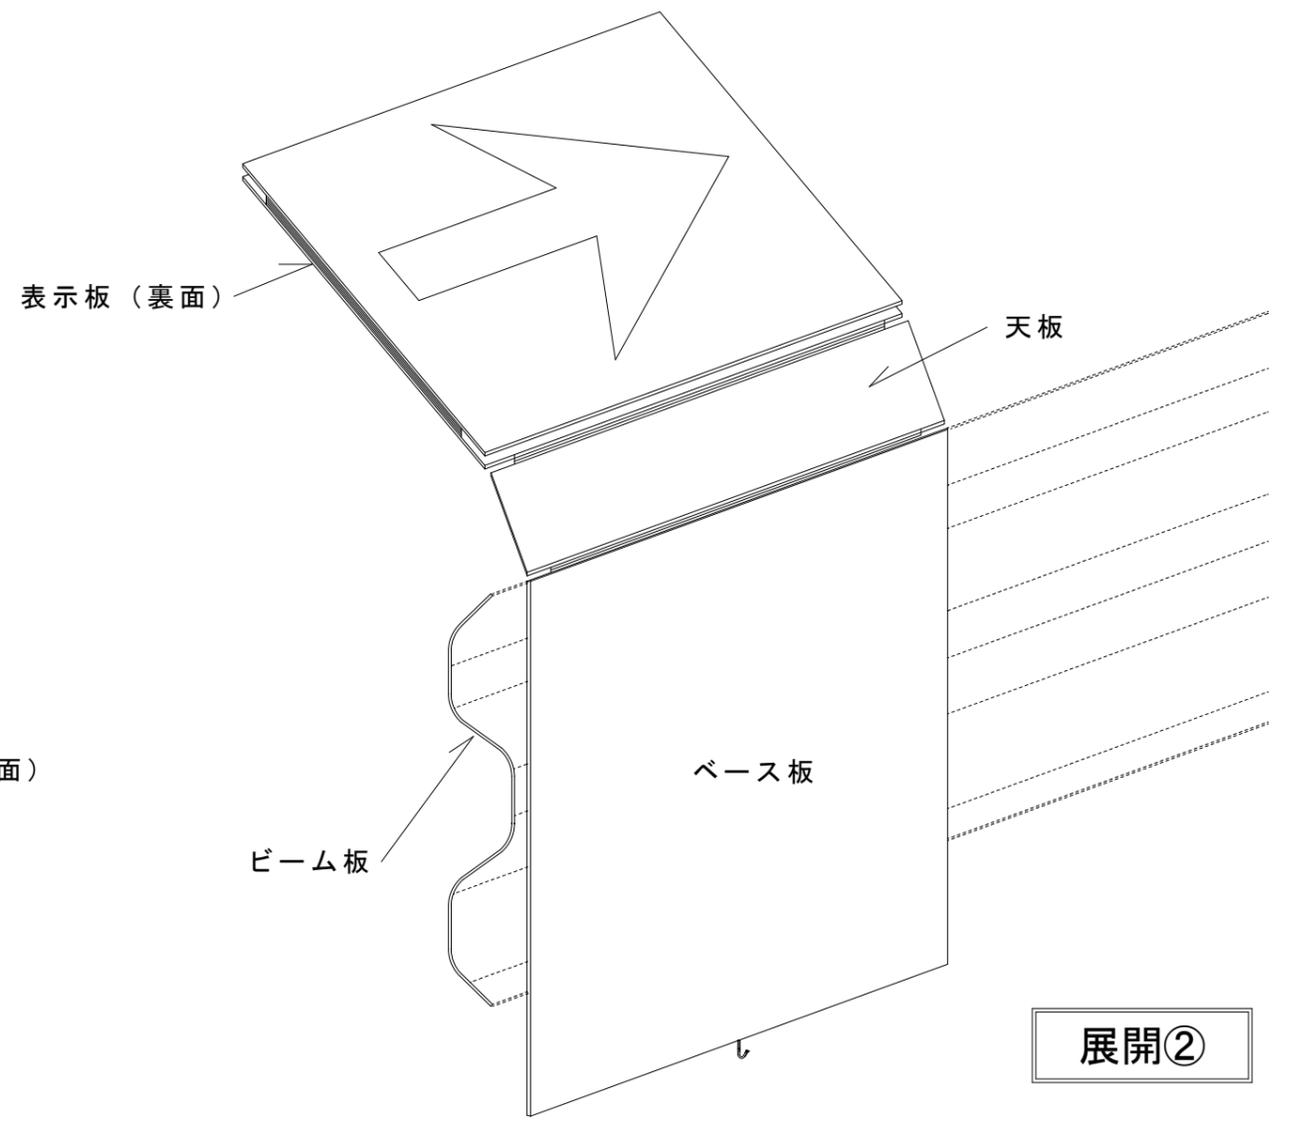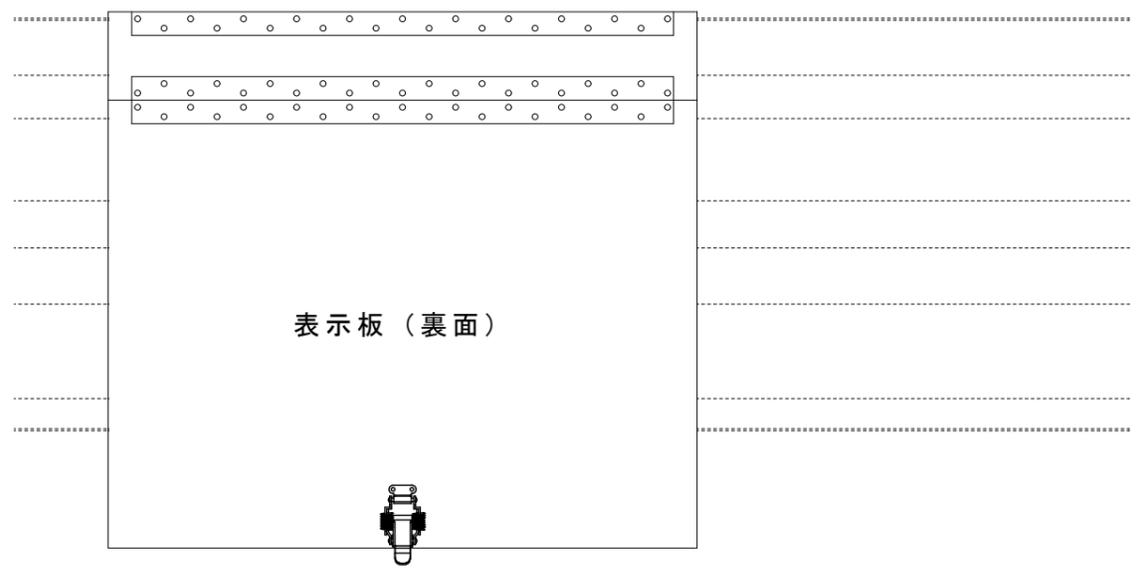


展開①

展開②

設計 施工	株式会社 H・Sフジサワ 岡山県 浅口市 金光町 佐方 2312 TEL (0865) 42-9077 FAX (0865) 42-6599	現場住所:	現場名:	現場番:	現場名:	現場番:	縮尺 1 / 3	受
		TEL	現場名:	現場番:	現場名:	現場番:	現場名:	現場番:
		現場住所:		現場名:		現場番:		2020/10/04
		TEL		現場名:		現場番:		01 / 04

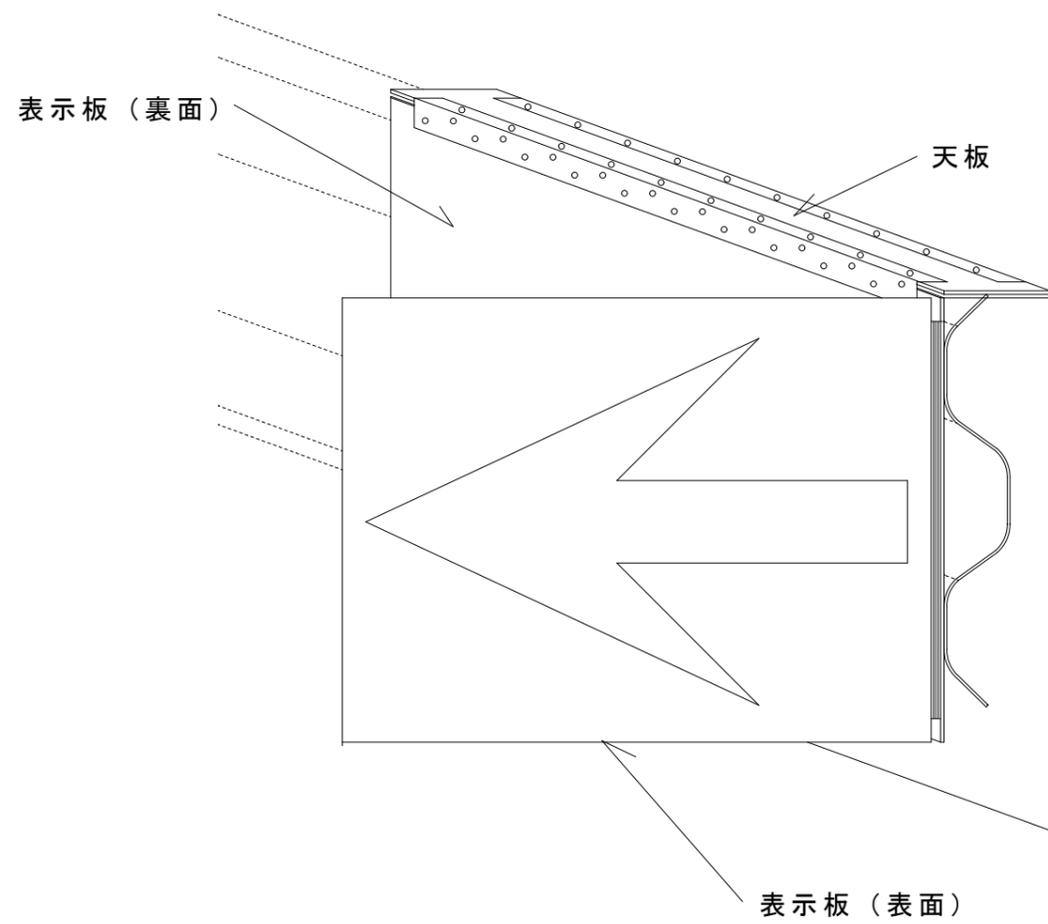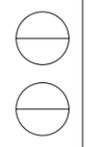

展開③ No.2

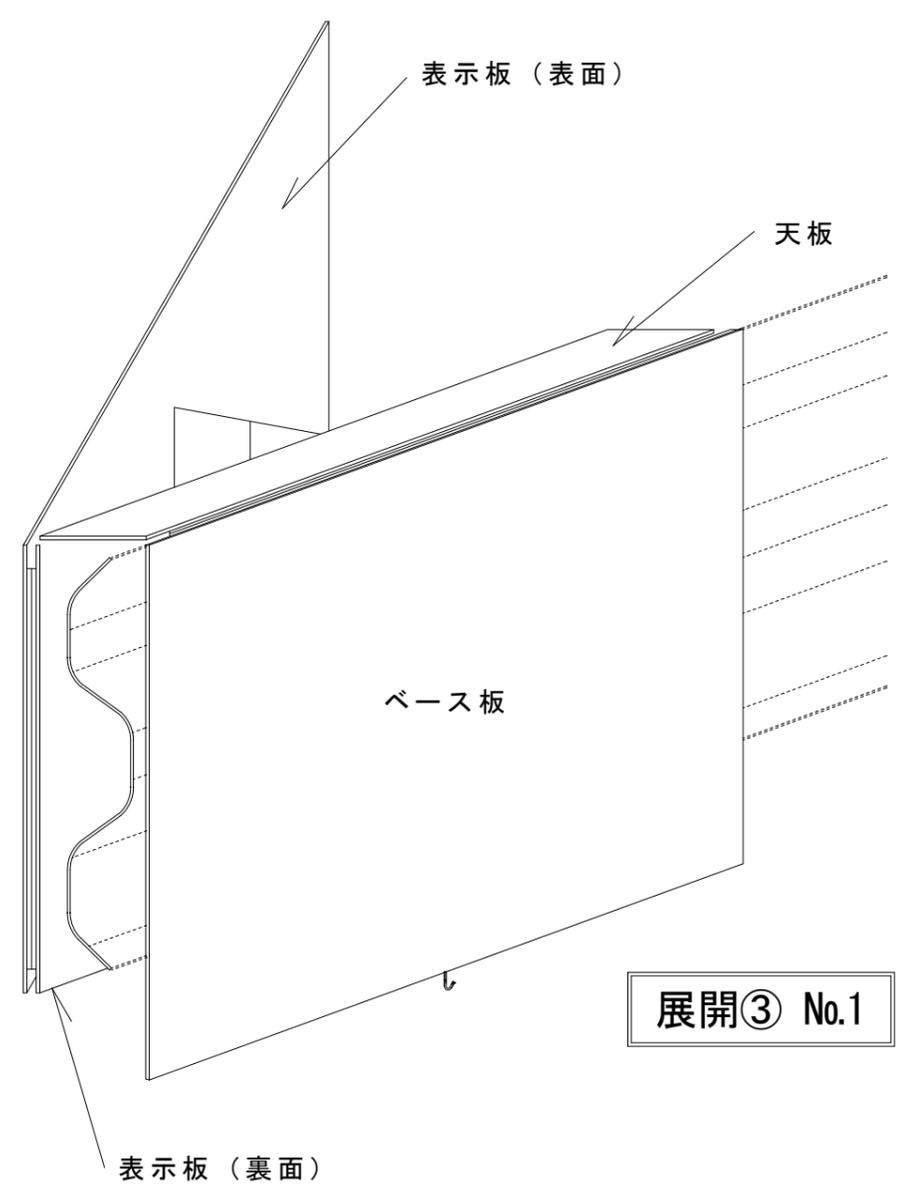

展開③ No.1

図面番号 規格事項	株式会社 H・Sフジサワ		設計 施工	現場住所 TEL	現場名 材質 仕上 折曲角	現場名 フォルテ インク アロ-GR	縮尺 1/3 縮尺 /	発行 製造年月日 2020/10/04	発行 図面番号 02/04
	岡山県 浅口市 金光町 佐方 2312 TEL (0865) 42-9077 FAX (0865) 42-6599		現場住所:	現場名:	材質:	仕上:	フォルテ インク アロ-GR	縮尺:	発行:

